



CHARTwell

DOMAINE
NOTRE-DAME

résidence pour retraités

39, rue Amherst, Gatineau
819 282-8452

Plans des unités


Appartement 3 ½

Planifiez votre visite personnalisée dès aujourd'hui
pour voir nos appartements.

Appartement 3 1/2

Suite: 241, 394

450 pi²

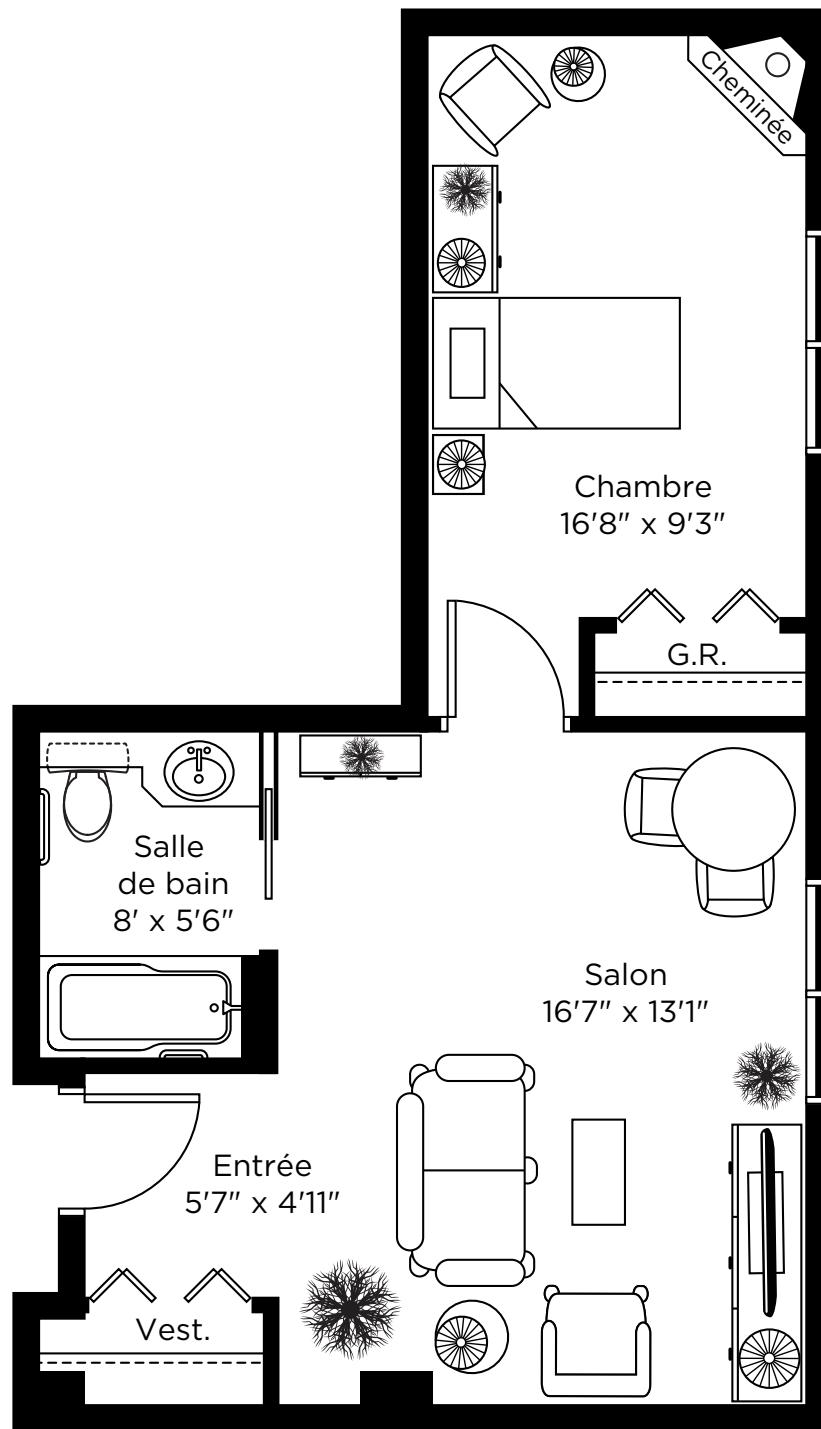

LES ILLUSTRATIONS SONT DES PLANS DE CONCEPTION DE L'ARTISTE ET LES SPÉCIFICATIONS PEUVENT CHANGER SANS PRÉAVIS. L'ESPACE RÉEL PEUT VARIER DE LA SURFACE DE PLANCHER INDICUÉE. SOUS RÉSERVE D'ERREURS ET D'OMISSIONS.