



CHARTwell

LES ÉCORES

résidence pour retraités

1800, boulevard Cartier Est, Laval
450 903-0296


Plans des unités

Appartement 4 ½

Planifiez votre visite personnalisée dès aujourd'hui
pour voir nos appartements.

Appartement 4^{1/2}

632 pi²

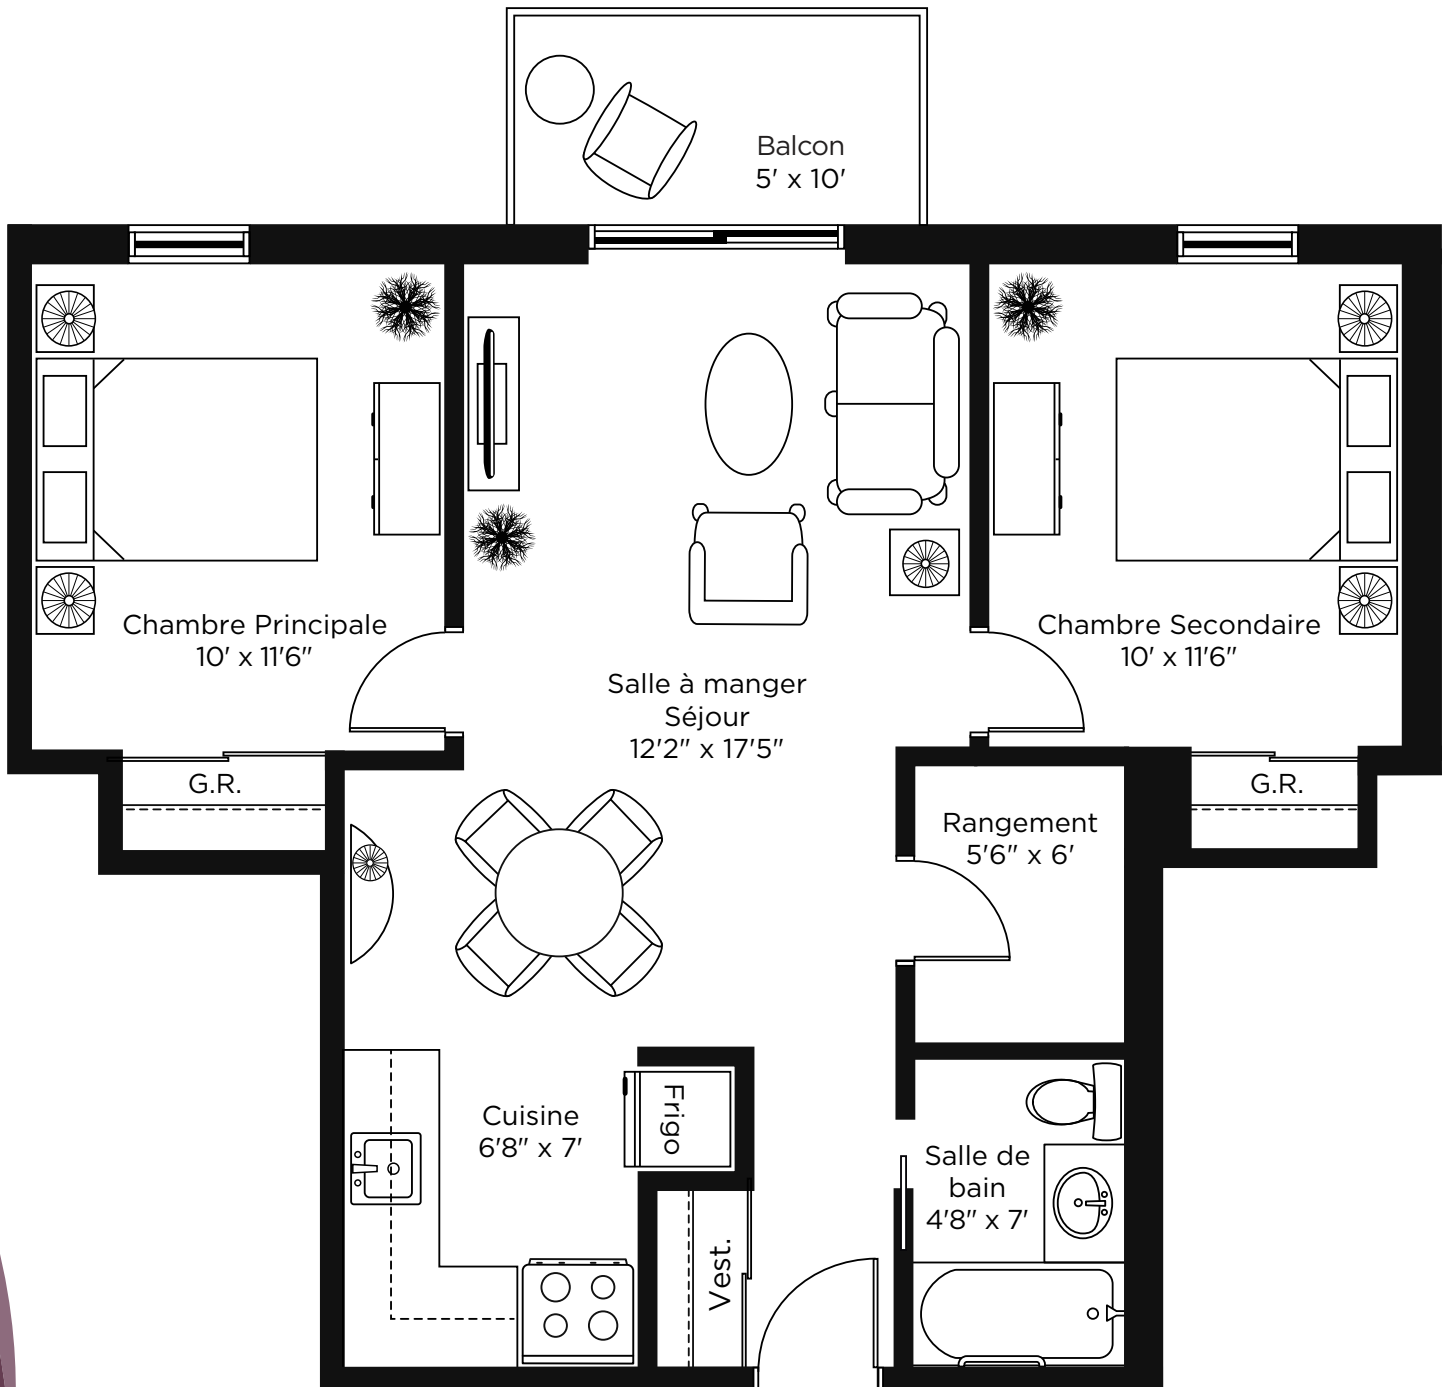

LES ILLUSTRATIONS SONT DES PLANS DE CONCEPTION DE L'ARTISTE ET LES SPÉCIFICATIONS PEUVENT CHANGER SANS PRÉAVIS. L'ESPACE RÉEL PEUT VARIER DE LA SURFACE DE PLANCHER INDICUÉE. SOUS RÉSERVE D'ERREURS ET D'OMISSIONS.