



CHARTwell
HERITAGE
retirement residence

624 Wilson Street
Ottawa • 343-882-4765

Suite Plans

TWO BEDROOM

Plans des unités


2 chambres à coucher

ALL ILLUSTRATIONS ARE ARTIST'S CONCEPT PLANS AND SPECIFICATIONS MAY CHANGE WITHOUT NOTICE.
ACTUAL USABLE FLOOR SPACE MAY VARY FROM STATED FLOOR AREA. E & O.E.

LES ILLUSTRATIONS SONT DES PLANS DE CONCEPTION DE L'ARTISTE ET LES SPÉCIFICATIONS PEUVENT CHANGER SANS PRÉAVIS.
L'ESPACE RÉEL PEUT VARIER DE LA SURFACE DE PLANCHER INDICUÉE. SOUS RÉSERVE D'ERREURS ET D'OMISSIONS.

Two Bedroom / 2 chambre

686 sq.ft. / pi²

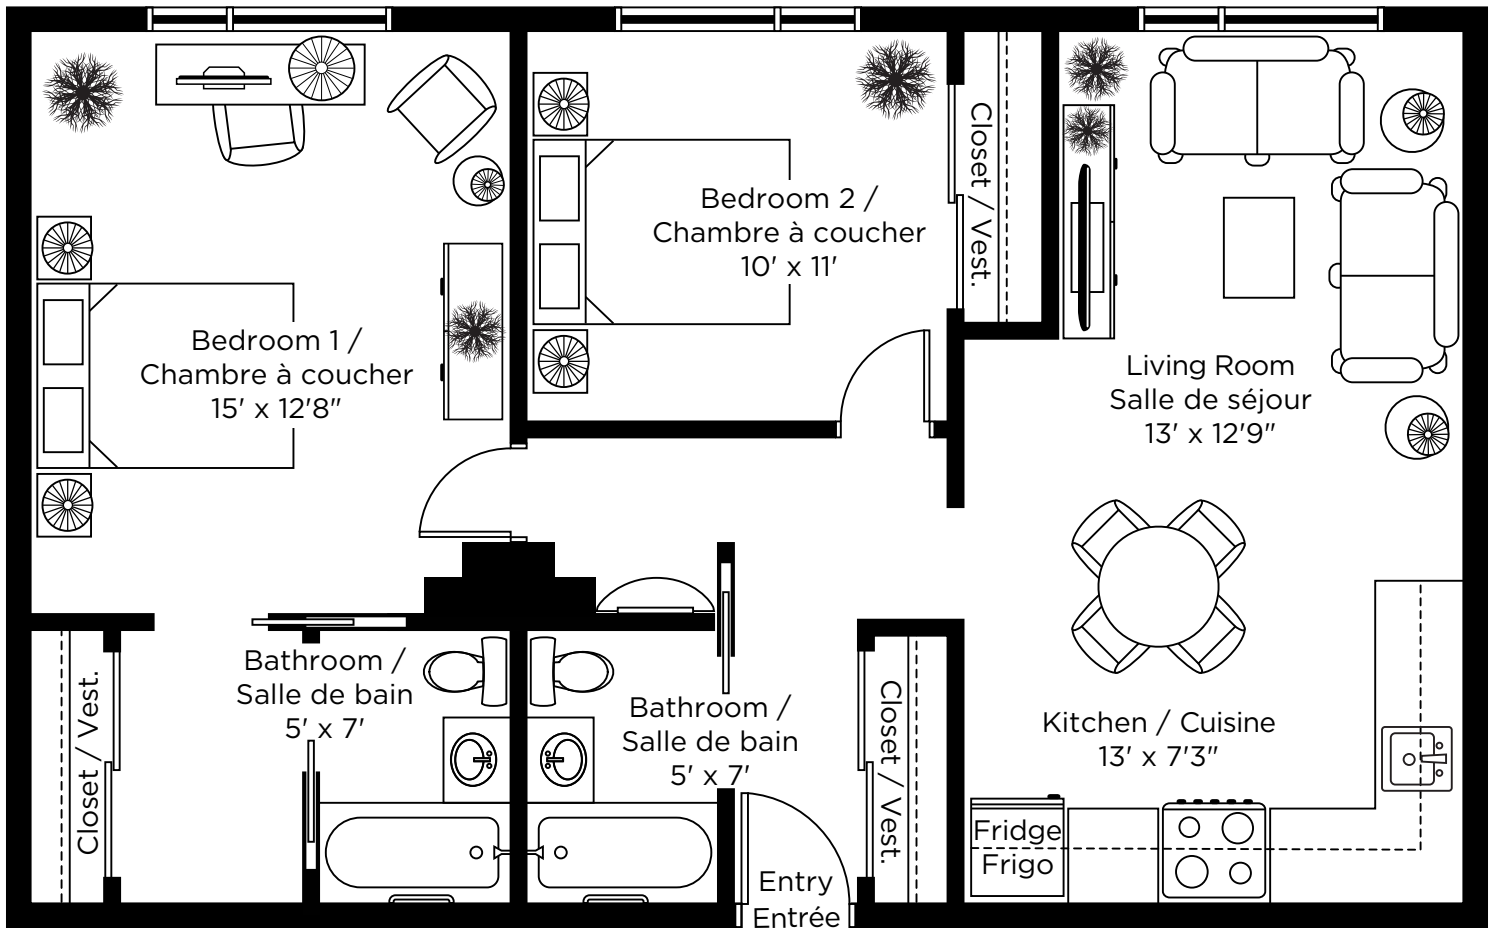

ALL ILLUSTRATIONS ARE ARTIST'S CONCEPT PLANS AND SPECIFICATIONS MAY CHANGE WITHOUT NOTICE. ACTUAL USABLE FLOOR SPACE MAY VARY FROM STATED FLOOR AREA. E & O.E.

CES ILLUSTRATIONS SONT DES DESSINS D'ARTISTE ET PEUVENT DIFFÉRER DES PLANS RÉELS. LES SPÉCIFICATIONS ET LES PLANS DE PLANCHER PEUVENT CHANGER SANS PRÉAVIS.