



161, rue Principale, Gatineau  
819 815-8855


# Plans des unités 2 CHAMBRE

Planifiez votre visite personnalisée dès aujourd'hui  
pour voir nos appartements.

# Apt. G-8

## 2 Chambre

### 804 pi<sup>2</sup>

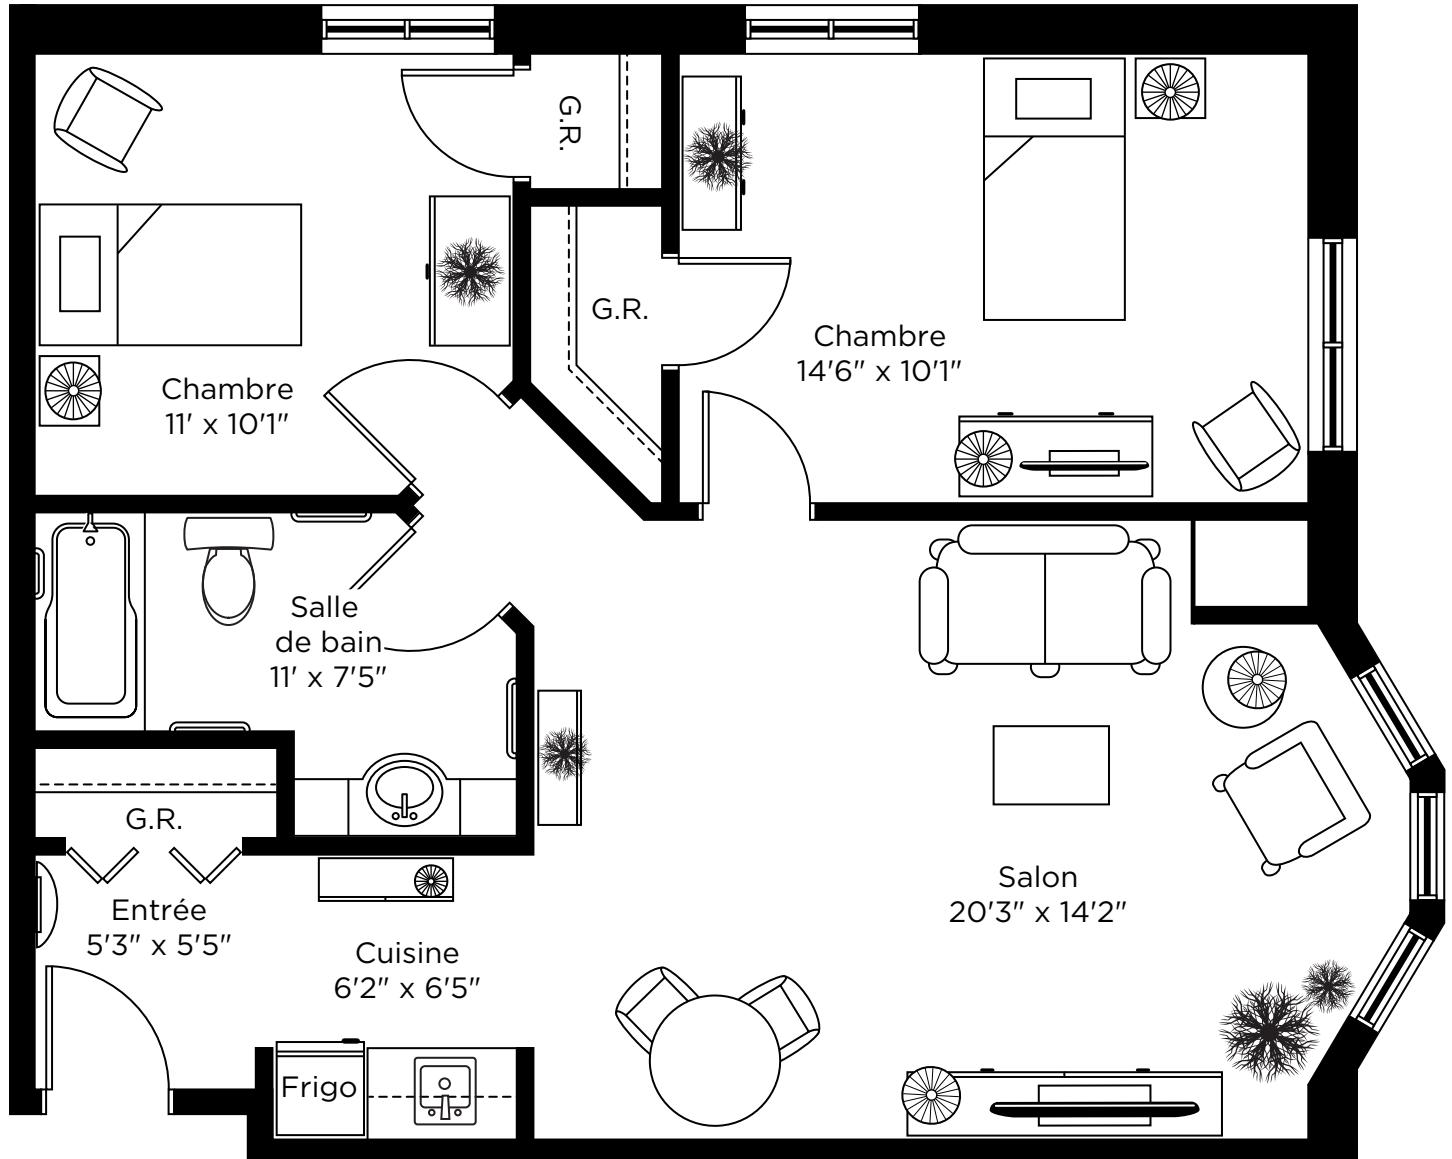

LES ILLUSTRATIONS SONT DES PLANS DE CONCEPTION DE L'ARTISTE ET LES SPÉCIFICATIONS PEUVENT CHANGER SANS PRÉAVIS. L'ESPACE RÉEL PEUT VARIER DE LA SURFACE DE PLANCHER INDICUÉE. SOUS RÉSERVE D'ERREURS ET D'OMISSIONS.