



**CHARTwell**

**LE WELLESLEY**

résidence pour retraités

230, boulevard Hymus, Pointe-Claire (QC)  
438 538-8474

Échantillons - Plans  
d'appartements  
Sample - Suite Plans


TYPE 4 ½  
TWO BEDROOM

Planifiez votre visite personnalisée dès aujourd'hui  
pour voir nos appartements.

To view our complete selection of suite plans,  
book your personalized visit today.

# Appartement B1/ Apartment B1

Two Bedroom / Appartement 4 ½  
690 pi<sup>2</sup>

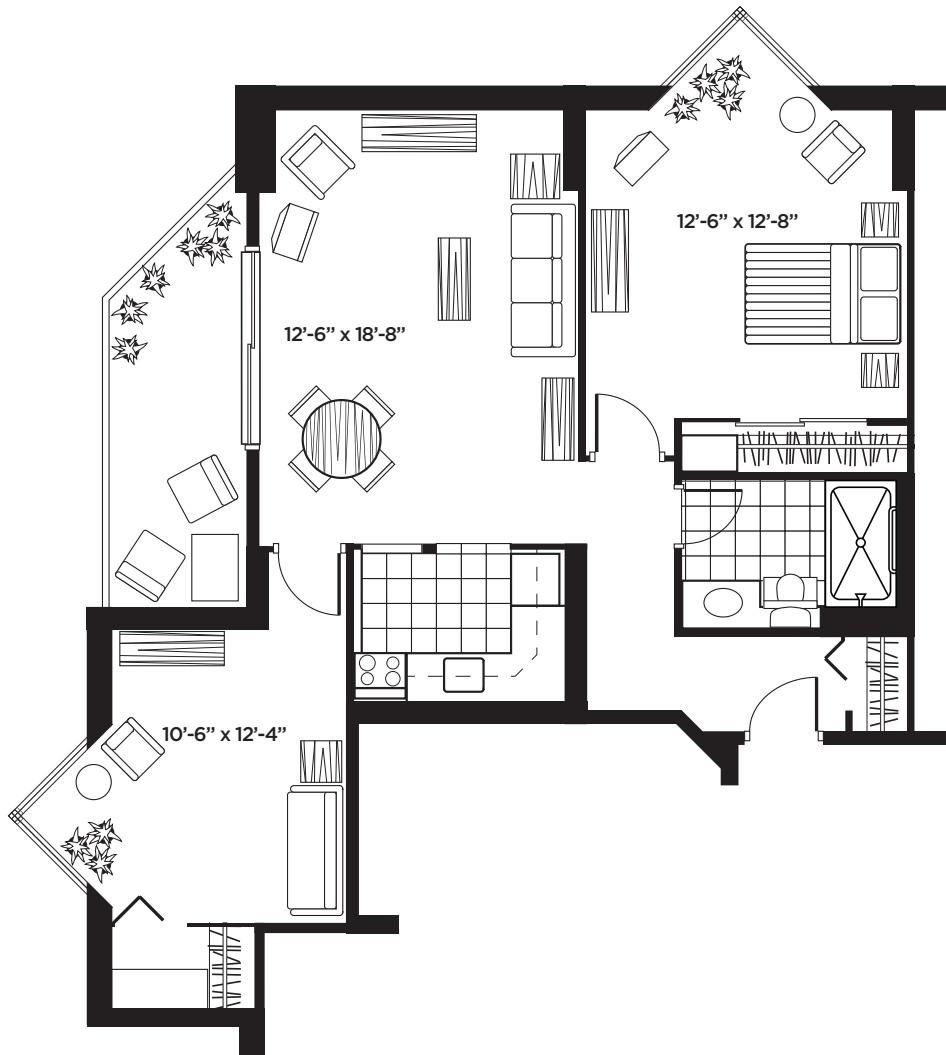


ALL ILLUSTRATIONS ARE ARTIST'S CONCEPT PLANS AND SPECIFICATIONS MAY CHANGE WITHOUT NOTICE. ACTUAL USABLE FLOOR SPACE MAY VARY FROM STATED FLOOR AREA. E & O.E.

CES ILLUSTRATIONS SONT DES DESSINS D'ARTISTE ET PEUVENT DIFFÉRER DES PLANS RÉELS. LES SPÉCIFICATIONS ET LES PLANS DE PLANCHER PEUVENT CHANGER SANS PRÉAVIS.

# Appartement D / Apartment D

Two Bedroom / Appartement 4 ½  
900 pi<sup>2</sup>

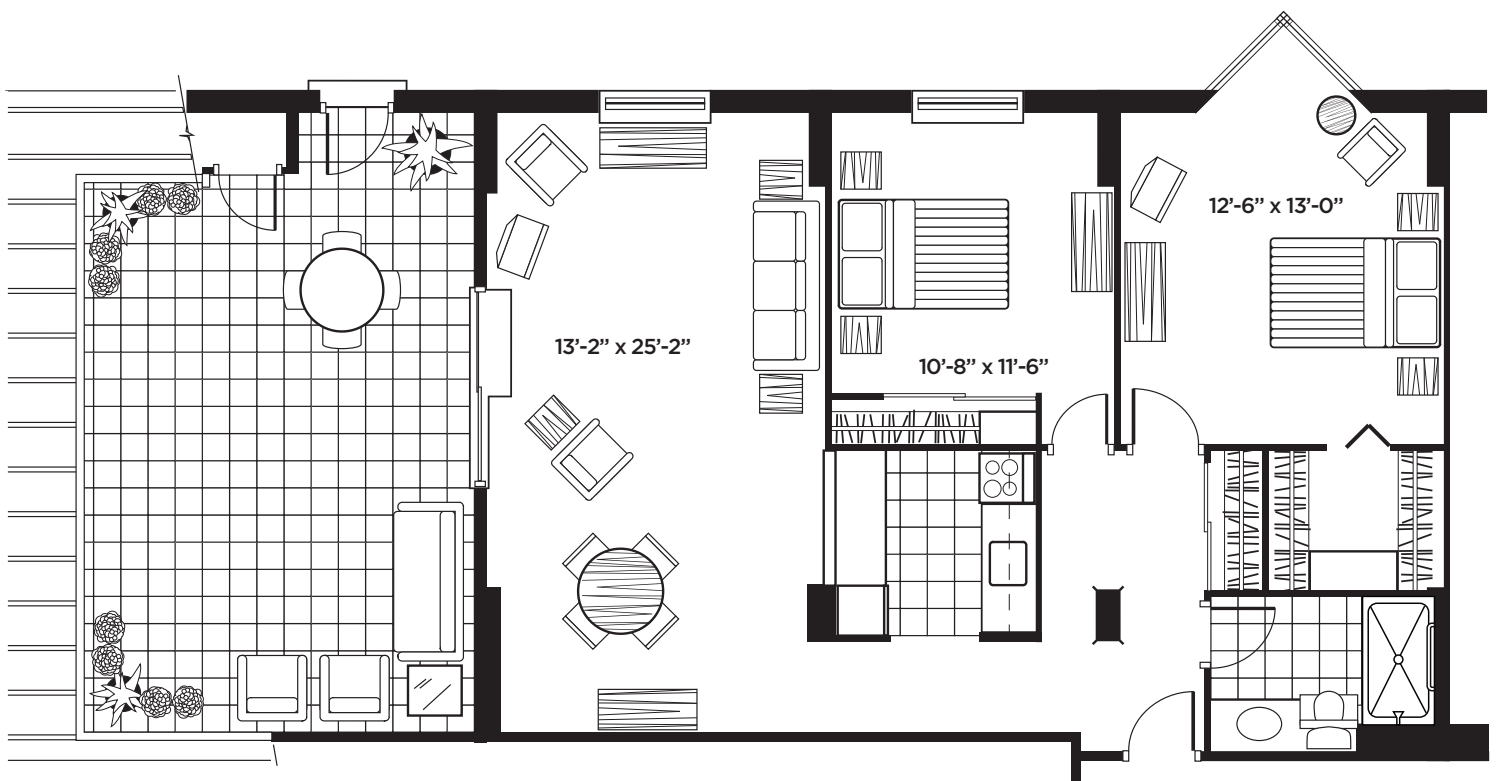


ALL ILLUSTRATIONS ARE ARTIST'S CONCEPT PLANS AND SPECIFICATIONS MAY CHANGE WITHOUT NOTICE. ACTUAL USABLE FLOOR SPACE MAY VARY FROM STATED FLOOR AREA. E & O.E.

CES ILLUSTRATIONS SONT DES DESSINS D'ARTISTE ET PEUVENT DIFFÉRER DES PLANS RÉELS.  
LES SPÉCIFICATIONS ET LES PLANS DE PLANCHER PEUVENT CHANGER SANS PRÉAVIS.

# Appartement F / Apartment F

Two Bedroom / Appartement 4 ½  
935 pi<sup>2</sup>

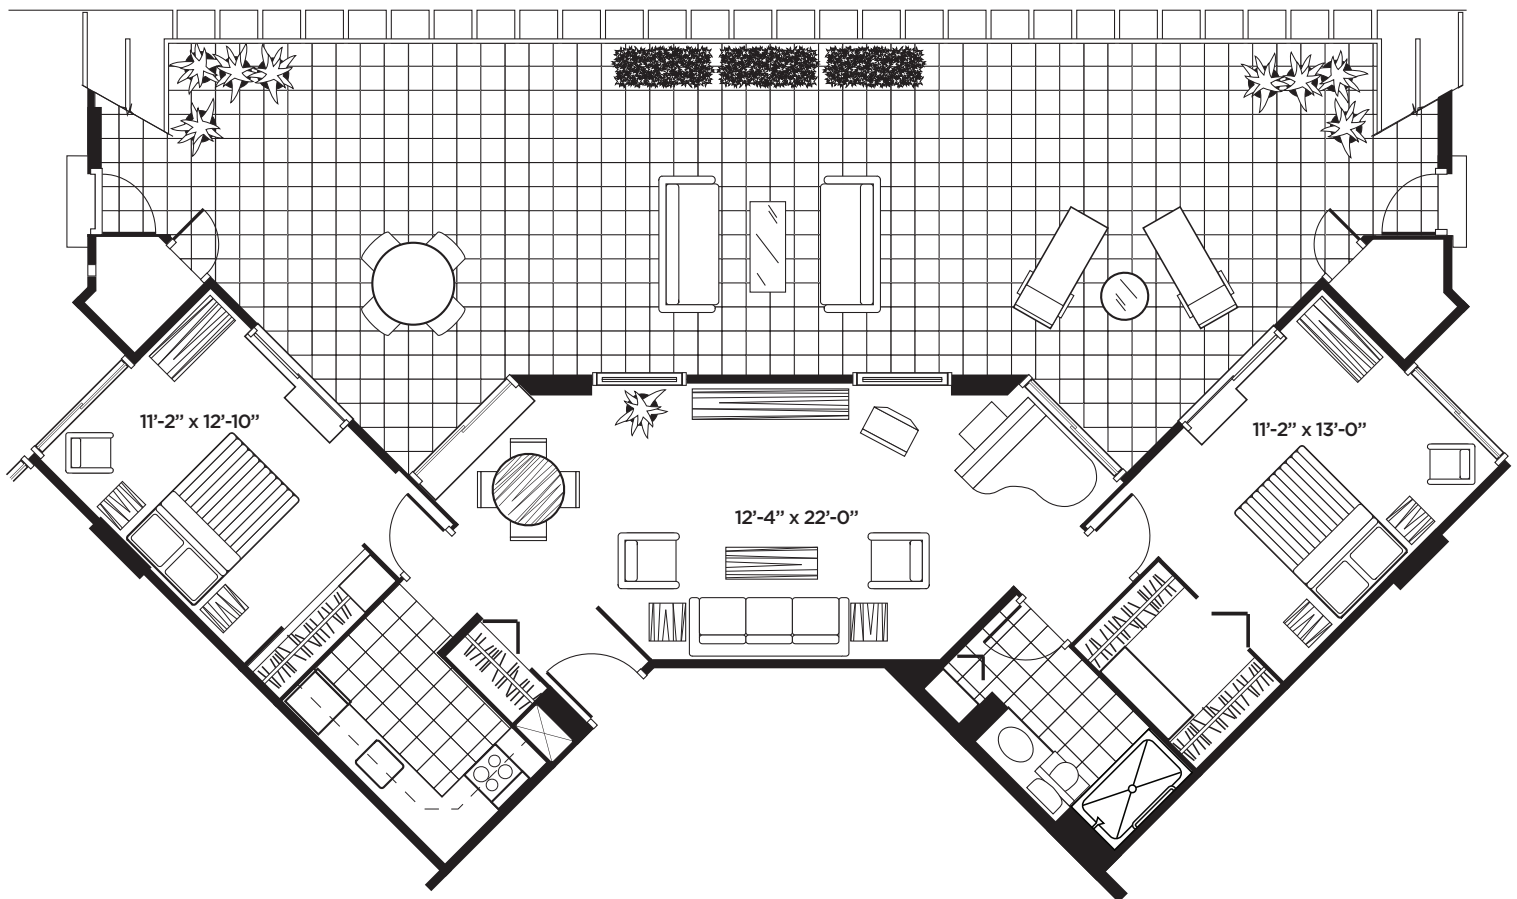


ALL ILLUSTRATIONS ARE ARTIST'S CONCEPT PLANS AND SPECIFICATIONS MAY CHANGE WITHOUT NOTICE. ACTUAL USABLE FLOOR SPACE MAY VARY FROM STATED FLOOR AREA. E & O.E.

CES ILLUSTRATIONS SONT DES DESSINS D'ARTISTE ET PEUVENT DIFFÉRER DES PLANS RÉELS.  
LES SPÉCIFICATIONS ET LES PLANS DE PLANCHER PEUVENT CHANGER SANS PRÉAVIS.

# Appartement G / Apartment G

Two Bedroom / Appartement 4 ½  
1005 pi<sup>2</sup>

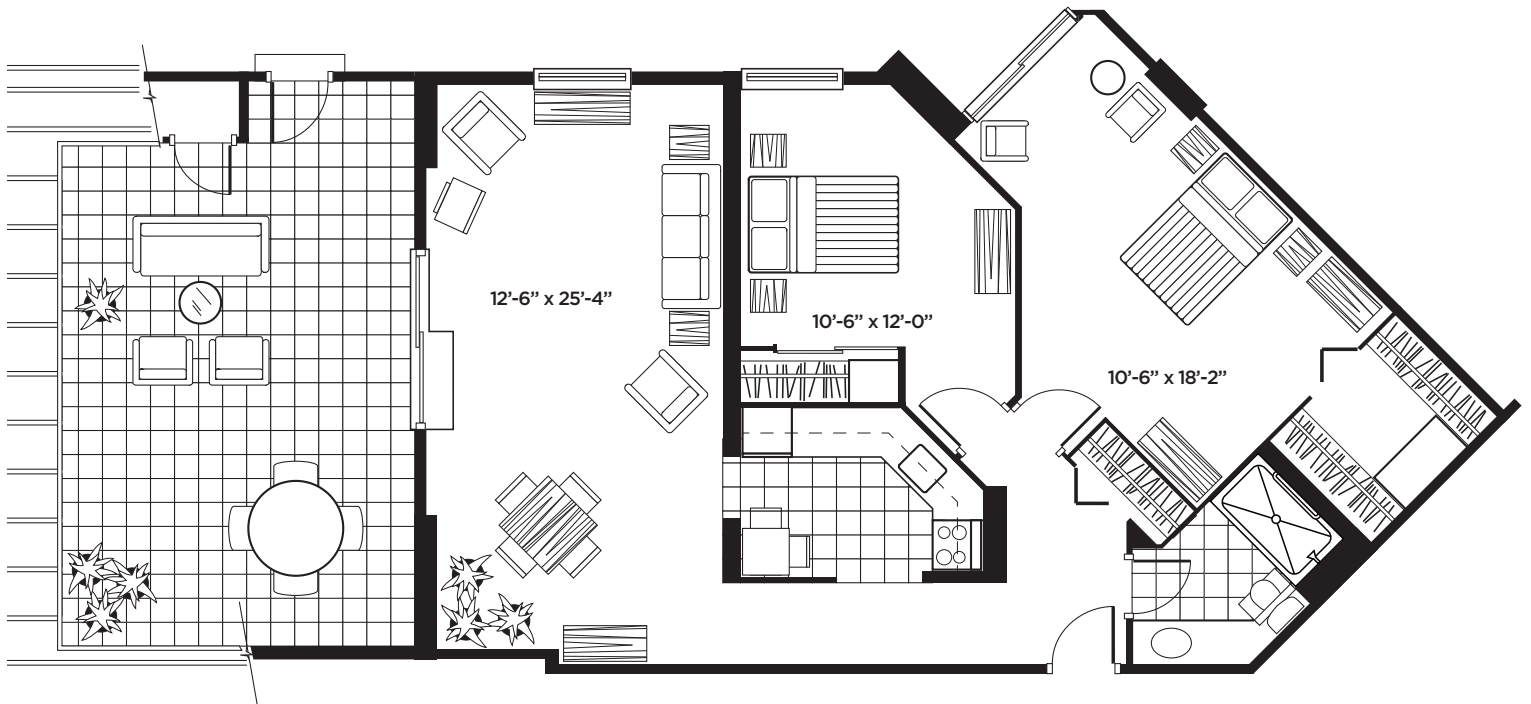

ALL ILLUSTRATIONS ARE ARTIST'S CONCEPT PLANS AND SPECIFICATIONS MAY CHANGE WITHOUT NOTICE. ACTUAL USABLE FLOOR SPACE MAY VARY FROM STATED FLOOR AREA. E & O.E.

CES ILLUSTRATIONS SONT DES DESSINS D'ARTISTE ET PEUVENT DIFFÉRER DES PLANS RÉELS.  
LES SPÉCIFICATIONS ET LES PLANS DE PLANCHER PEUVENT CHANGER SANS PRÉAVIS.