



60, rue de la Futaie, Gatineau
819 282-8450


Plans des unités Appartement 5 ½

Planifiez votre visite personnalisée dès aujourd'hui
pour voir nos appartements.

Appartement 5½

1047 pi²

Appartement: 757, 857, 957, 1057

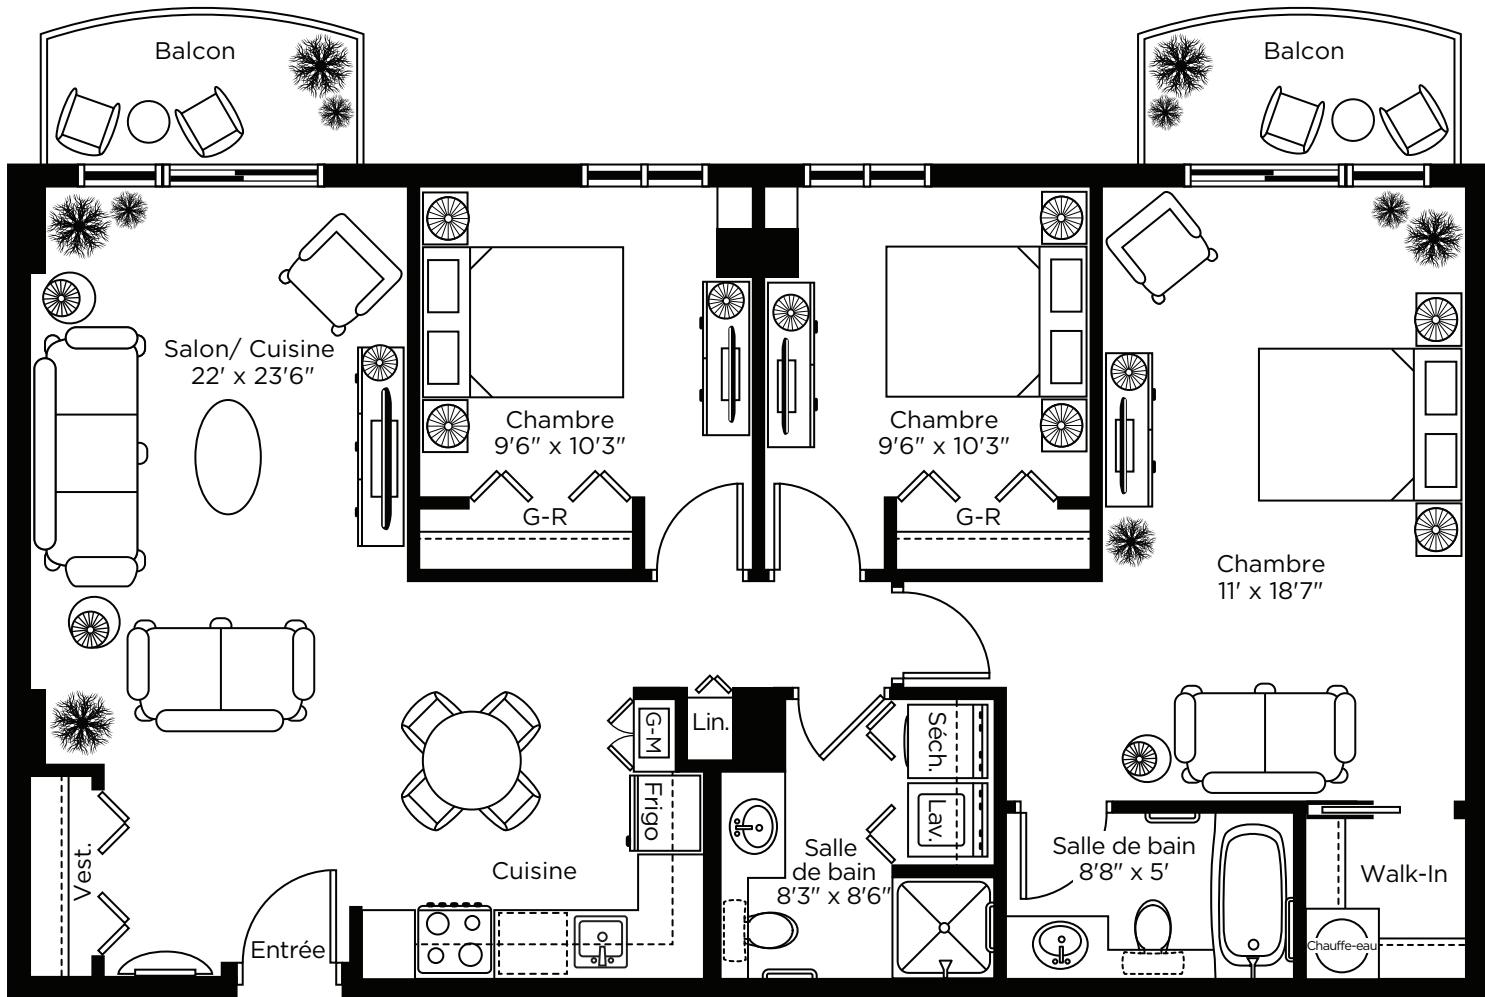


LES ILLUSTRATIONS SONT DES PLANS DE CONCEPTION DE L'ARTISTE ET LES SPÉCIFICATIONS PEUVENT CHANGER SANS PRÉAVIS. L'ESPACE RÉEL PEUT VARIER DE LA SURFACE DE PLANCHER INDICUÉE. SOUS RÉSERVE D'ERREURS ET D'OMISSIONS.

Appartement 5½

1044 pi²

Appartement: 722, 822, 922

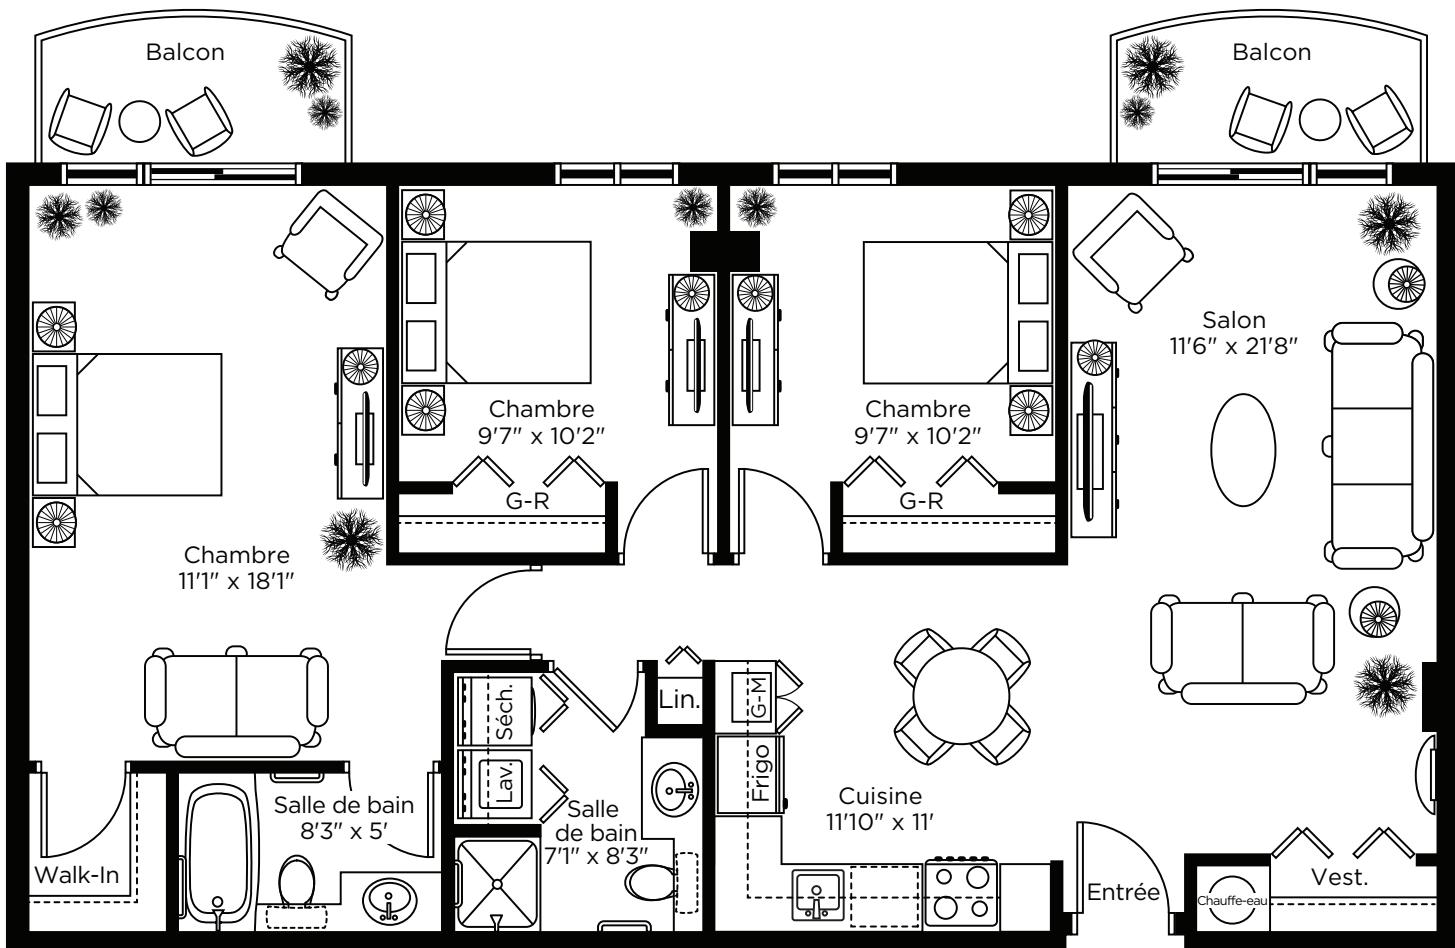


LES ILLUSTRATIONS SONT DES PLANS DE CONCEPTION DE L'ARTISTE ET LES SPÉCIFICATIONS PEUVENT CHANGER SANS PRÉAVIS. L'ESPACE RÉEL PEUT VARIER DE LA SURFACE DE PLANCHER INDICUÉE. SOUS RÉSERVE D'ERREURS ET D'OMISSIONS.

Appartement 5½

1044 pi²

Appartement: 731, 831, 931

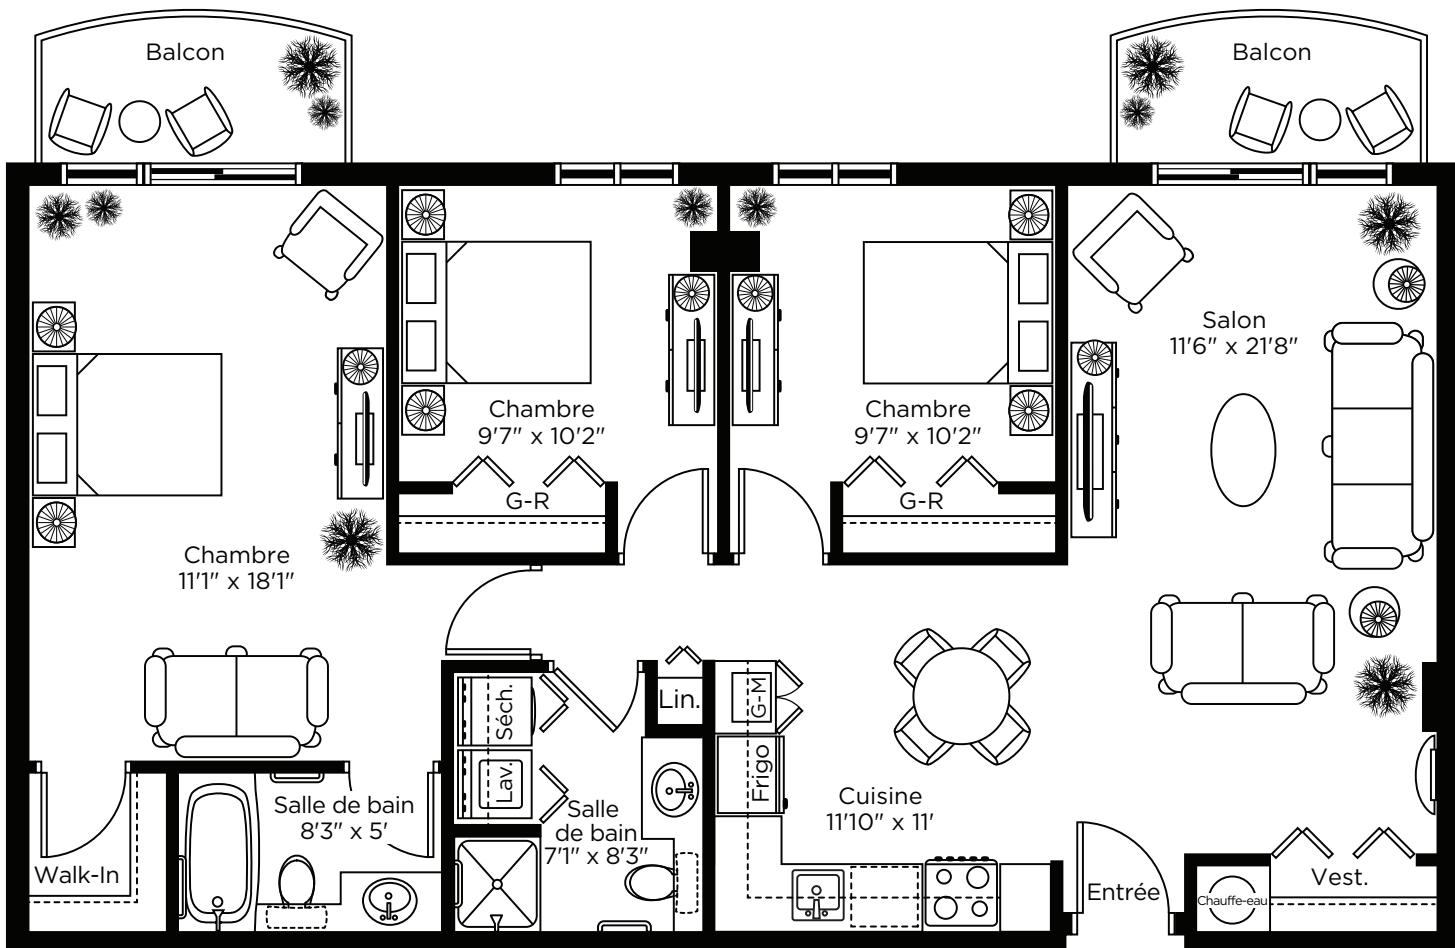

LES ILLUSTRATIONS SONT DES PLANS DE CONCEPTION DE L'ARTISTE ET LES SPÉCIFICATIONS PEUVENT CHANGER SANS PRÉAVIS. L'ESPACE RÉEL PEUT VARIER DE LA SURFACE DE PLANCHER INDICUÉE. SOUS RÉSERVE D'ERREURS ET D'OMISSIONS.