



CHARTwell

LE JULES-VERNE

résidence pour retraités

1250, avenue Jules-Verne, L'Ancienne-Lorette
418 864-7272

Plans des unités STUDIO

Planifiez votre visite personnalisée dès aujourd'hui
pour voir nos appartements.



CHARTwell


LE JULES-VERNE

résidence pour retraités

Studio Type 2^{1/2}

587 pi²

Appartements: 217, 317, 417, 517,
617, 717, 817, 917, 1017

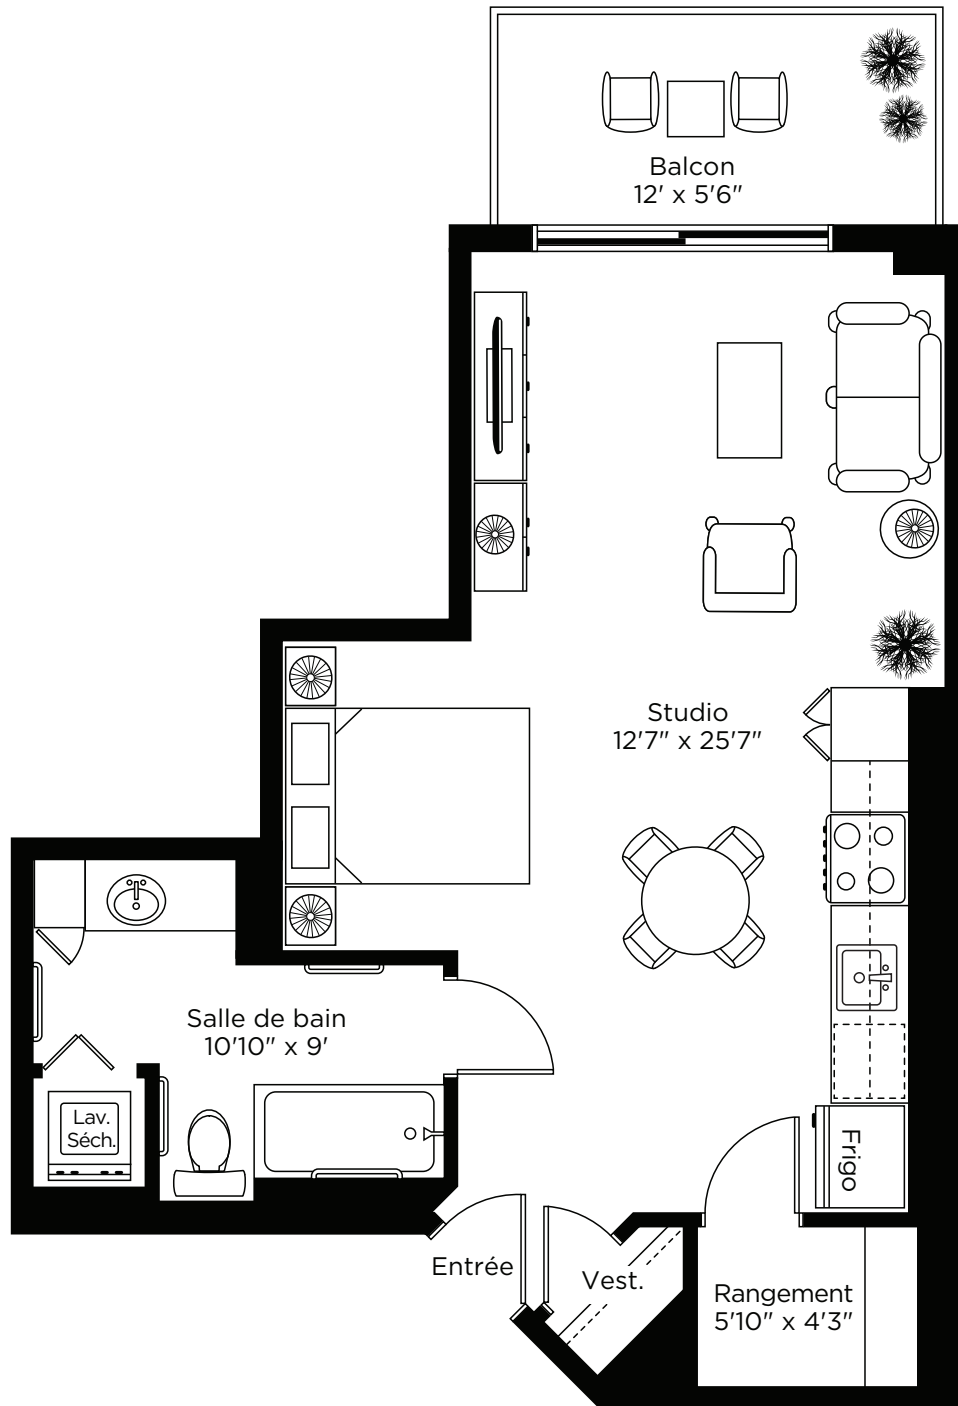

LES ILLUSTRATIONS SONT DES PLANS DE CONCEPTION DE L'ARTISTE ET LES SPÉCIFICATIONS PEUVENT CHANGER SANS PRÉAVIS. L'ESPACE RÉEL PEUT VARIER DE LA SURFACE DE PLANCHER INDICUÉE. SOUS RÉSERVE D'ERREURS ET D'OMISSIONS.